

AV. ERNESTO DIEZ CANSECO


DEPARTAMENTO 1004

PRIMER NIVEL

SALA COMEDOR	4.35x3.55 m
COCINA	3.40x2.09 m
ALACENA	1.12x1.65 m
ESCALERA	1.58 m ²
BAÑO DE VISITA	1.38x1.25 m
DORMITORIO 1	3.13x2.99 m
PASADIZO DP	0.9X3.25 m
BAÑO 1	2.01x1.38 m
WC DORMITORIO 1	1.48x1.97 m
DORMITORIO 2	3.00x3.13 m
WC DORMITORIO 2	1.50x2.40 m
BAÑO 2	1.38x2.28 m

SEGUNDO NIVEL

HALL	7.13 m ²
DORMITORIO	3.06x4.50 m
BAÑO	1.20x1.80 m
TERRAZA	31.11 m ²
JARDINERA	8.98 m ²
LAVADO	1.63x1.50 m

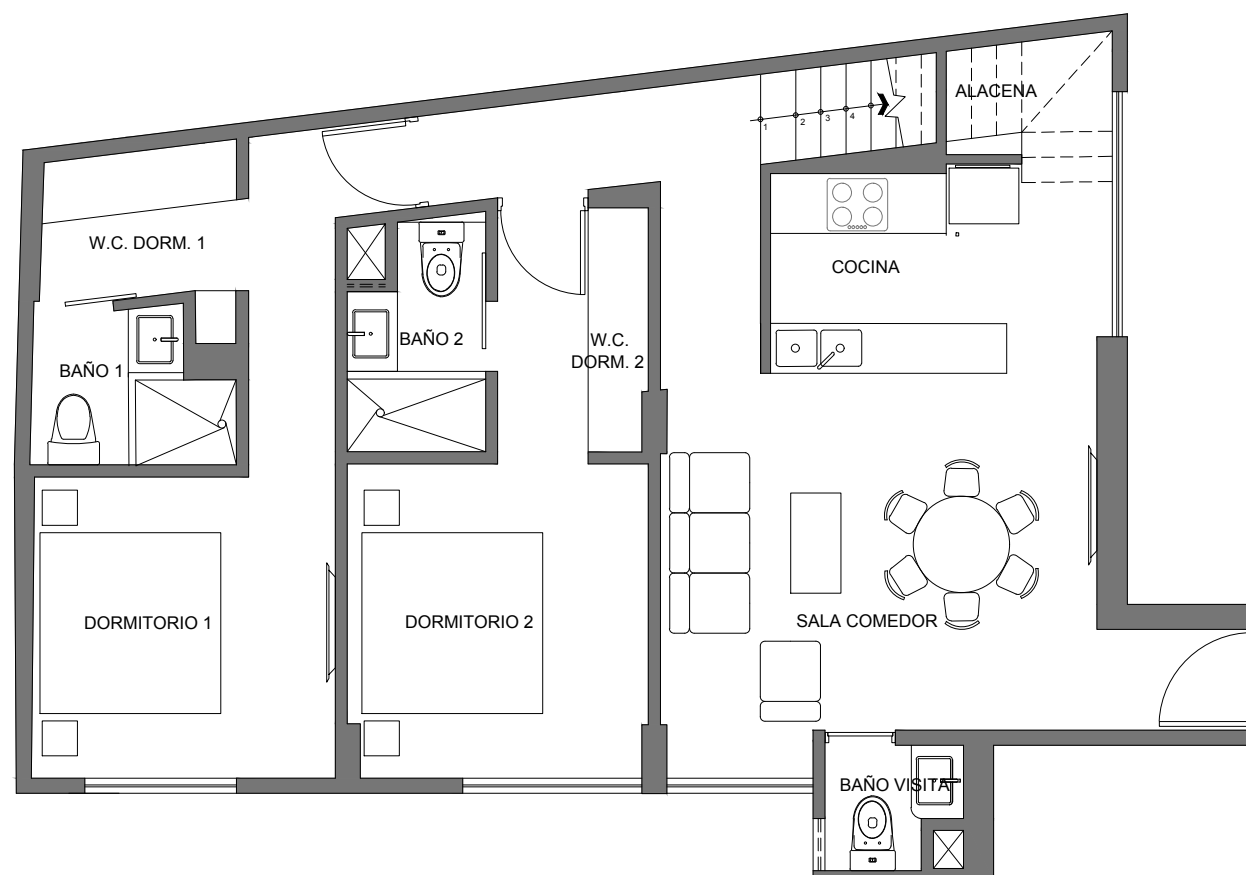

Departamento : Duplex 1004

Área Techada : 114.42 m²

Área Ocupada : 152.18 m²

Av. Ernesto Diez Canseco 487-Miraflores
Cesar Pomar Jo / Arquitecto




ESCALA: 1/75
EL PLANO Y LAS MEDIDAS SON REFERENCIALES



Promueve y Construye
Conjuntos Residenciales S.A.C.


Informes y ventas
250-9072 / 990-207-332 / 944-445-194
informes@grupocrsac.com
www.grupocrsac.com

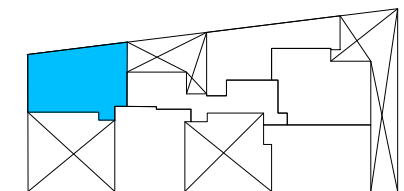

AV. ERNESTO DIEZ CANSECO


DEPARTAMENTO 1004

PRIMER NIVEL	
SALA COMEDOR	4.35x3.55 m
COCINA	3.40x2.09 m
ALACENA	1.12x1.65 m
ESCALERA	1.58 m ²
BAÑO DE VISITA	1.38x1.25 m
DORMITORIO 1	3.13x2.99 m
PASADIZO DP	0.9X3.25 m
BAÑO 1	2.01x1.38 m
WC DORMITORIO 1	1.48x1.97 m
DORMITORIO 2	3.00x3.13 m
WC DORMITORIO 2	1.50x2.40 m
BAÑO 2	1.38x2.28 m
SEGUNDO NIVEL	
HALL	7.13 m ²
DORMITORIO	3.06x4.50 m
BAÑO	1.20x1.80 m
TERRAZA	31.11 m ²
JARDINERA	8.98 m ²
LAVADO	1.63x1.50 m

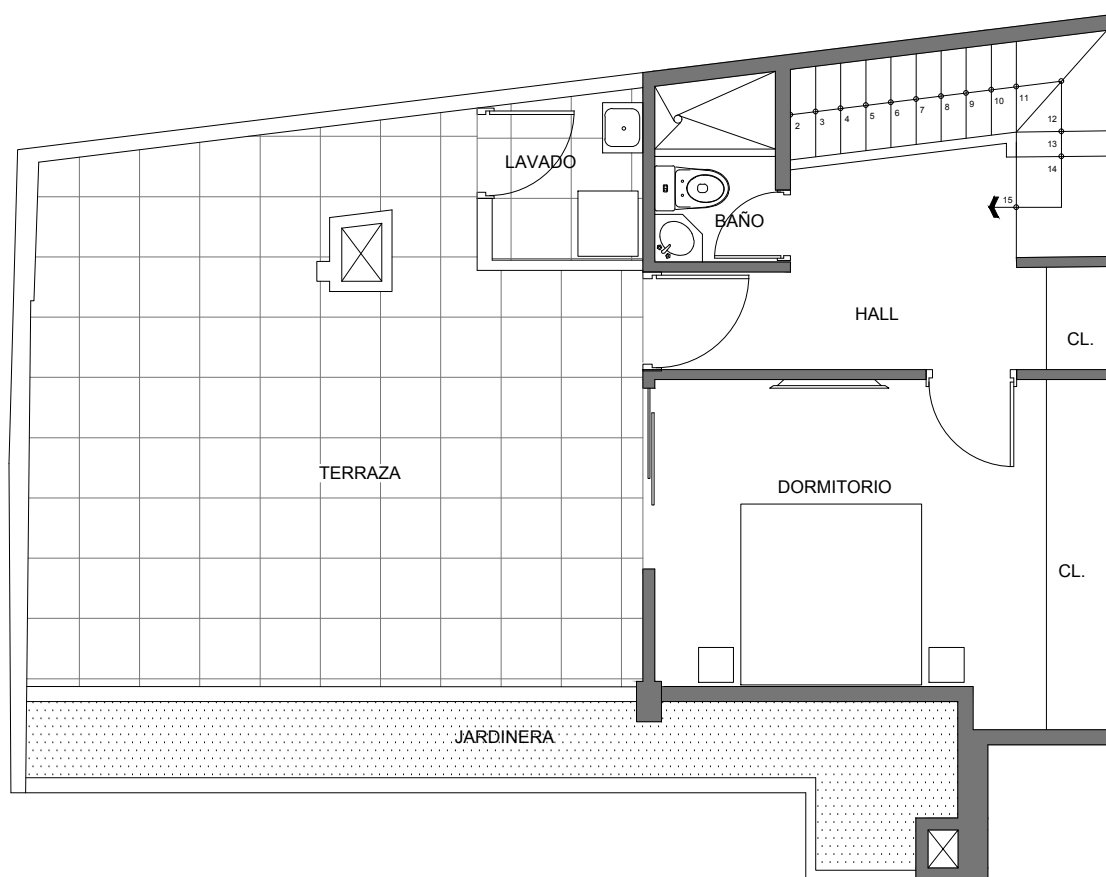

Departamento : Duplex 1004
 Área Techada : 114.42 m²
 Área Ocupada : 152.18 m²

Av. Ernesto Diez Canseco 487-Miraflores
 Cesar Pomar Jo / Arquitecto

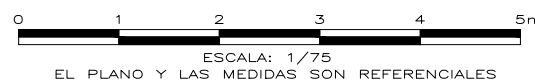

Promueve y Construye
 Conjuntos Residenciales S.A.C.

Informes y ventas
 250-9072 / 990-207-332 / 944-445-194
 informes@grupocrsac.com
www.grupocrsac.com