
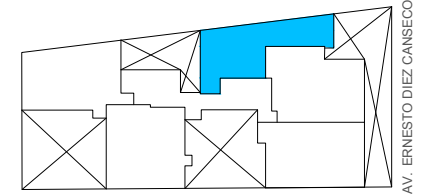



DEPARTAMENTO 101

| | |
|----------------|-------------|
| SALA COMEDOR | 4.51x5.09 m |
| COCINA | 3.82x2.51 m |
| BAÑO DE VISITA | 0.99x1.77 m |
| DORMITORIO 1 | 3.39x2.98 m |
| WALKING CLOSET | 2.51x1.66 m |
| BAÑO 1 | 1.43x2.43 m |
| TERRAZA DORM 1 | 1.19x3.32 m |
| TERRAZA | 3.90x7.13 m |
| JARDINERA | 1.28x3.48 m |

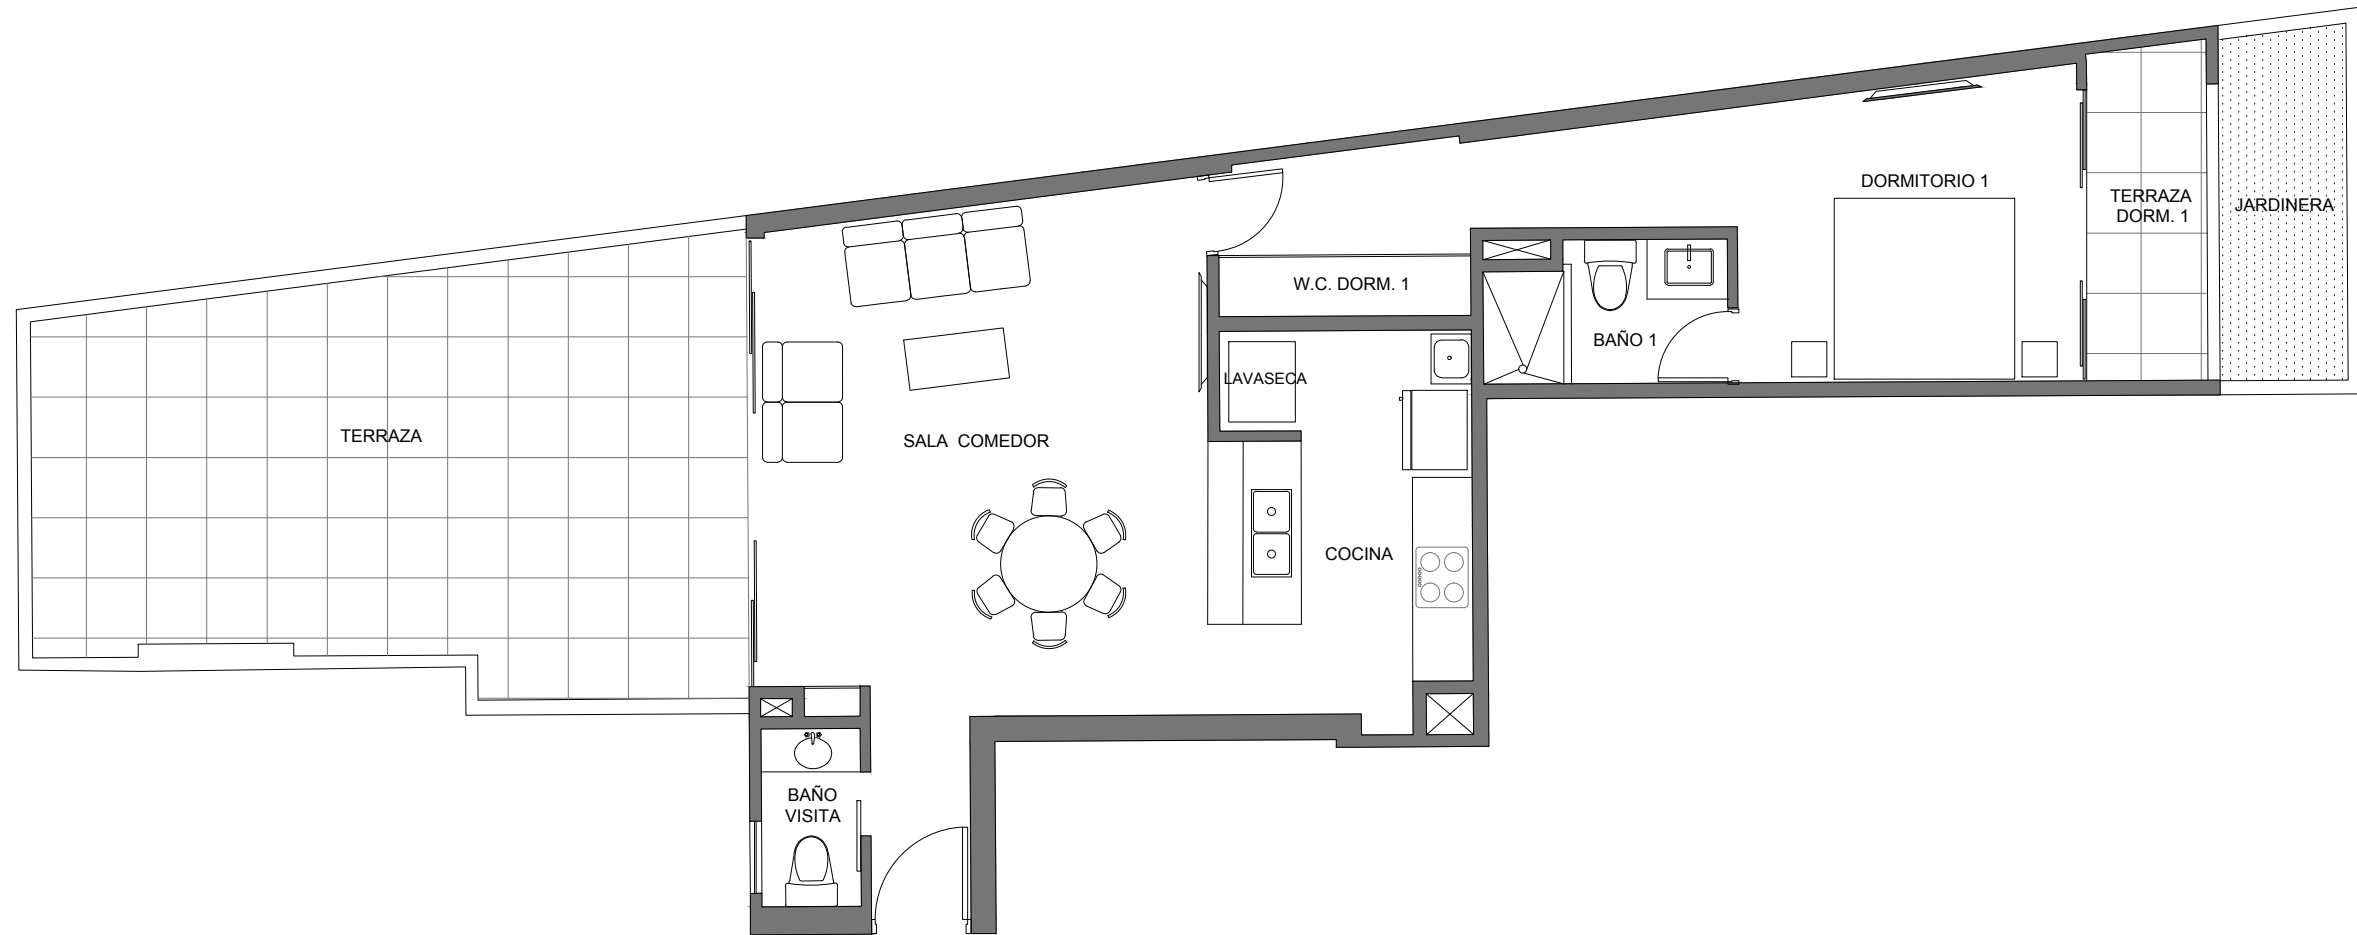

Departamento : Flat 101
 Área Techada : 70.30 m²
 Área Ocupada : 106.49 m²

Av. Ernesto Diez Canseco 487-Miraflores
 Cesar Pomar Jo / Arquitecto

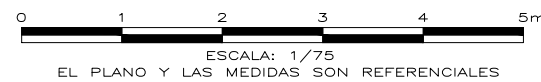

Promueve y Construye
 Conjuntos Residenciales S.A.C.

Informes y ventas
 250-9072 / 990-207-332 / 944-445-194
 informes@grupocrsac.com
www.grupocrsac.com

Las imágenes, planos, medidas y áreas son referenciales por tanto pueden presentar modificaciones en el transcurso del proyecto. Así mismo, los elementos decorativos, acabados y mobiliario son referenciales y no comprometen a la empresa inmobiliaria. Lo vinculante es todo lo que se especifique en el contrato.