


AV. ERNESTO DIEZ CANSECO

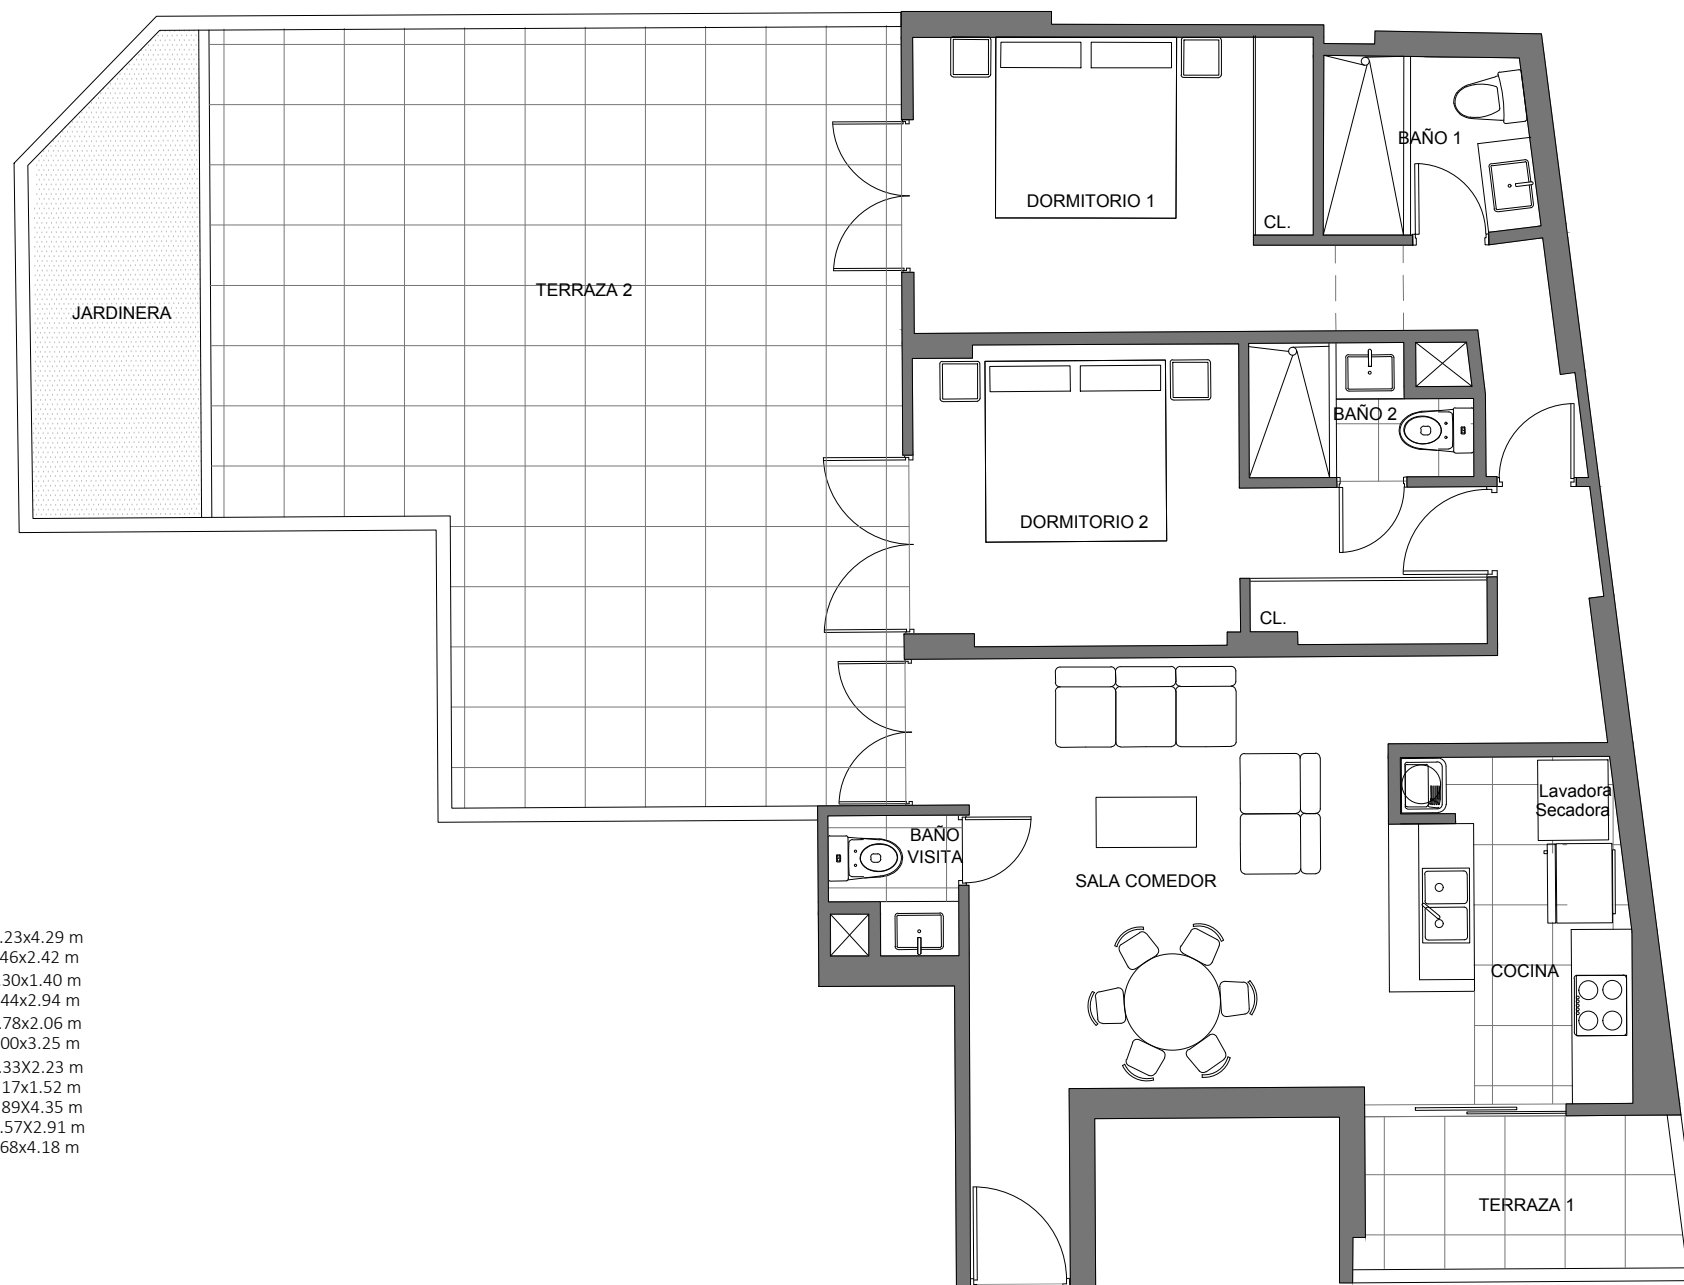

DEPARTAMENTO 102

SALA COMEDOR	4.23x4.29 m
COCINA	3.46x2.42 m
BAÑO DE VISITA	1.30x1.40 m
DORMITORIO 1	3.44x2.94 m
BAÑO 1	1.78x2.06 m
DORMITORIO 2	3.00x3.25 m
BAÑO 2	1.33x2.23 m
TERRAZA 1	3.17x1.52 m
TERRAZA 2	6.89x4.35 m
JARDINERA	4.57x2.91 m
JARDINERA	1.68x4.18 m

**Departamento : Flat 102**  
 Área Techada : 80.00 m<sup>2</sup>  
 Área Ocupada : 142.50 m<sup>2</sup>

Av. Ernesto Diez Canseco 487-Miraflores  
 Cesar Pomar Jo / Arquitecto



**Promueve y Construye**  
 Conjuntos Residenciales S.A.C.

Informes y ventas  
 250-9072 / 990-207-332 / 944-445-194  
 informes@grupocrsac.com  
[www.grupocrsac.com](http://www.grupocrsac.com)

Las imágenes, planos, medidas y áreas son referenciales por tanto pueden presentar modificaciones en el transcurso del proyecto. Así mismo, los elementos decorativos, acabados y mobiliario son propuestos y apreciaciones del departamento de diseño que no se incluyen en la oferta comercial y no comprometen a la empresa inmobiliaria. Lo vinculante es todo lo que se especifique en el contrato.