
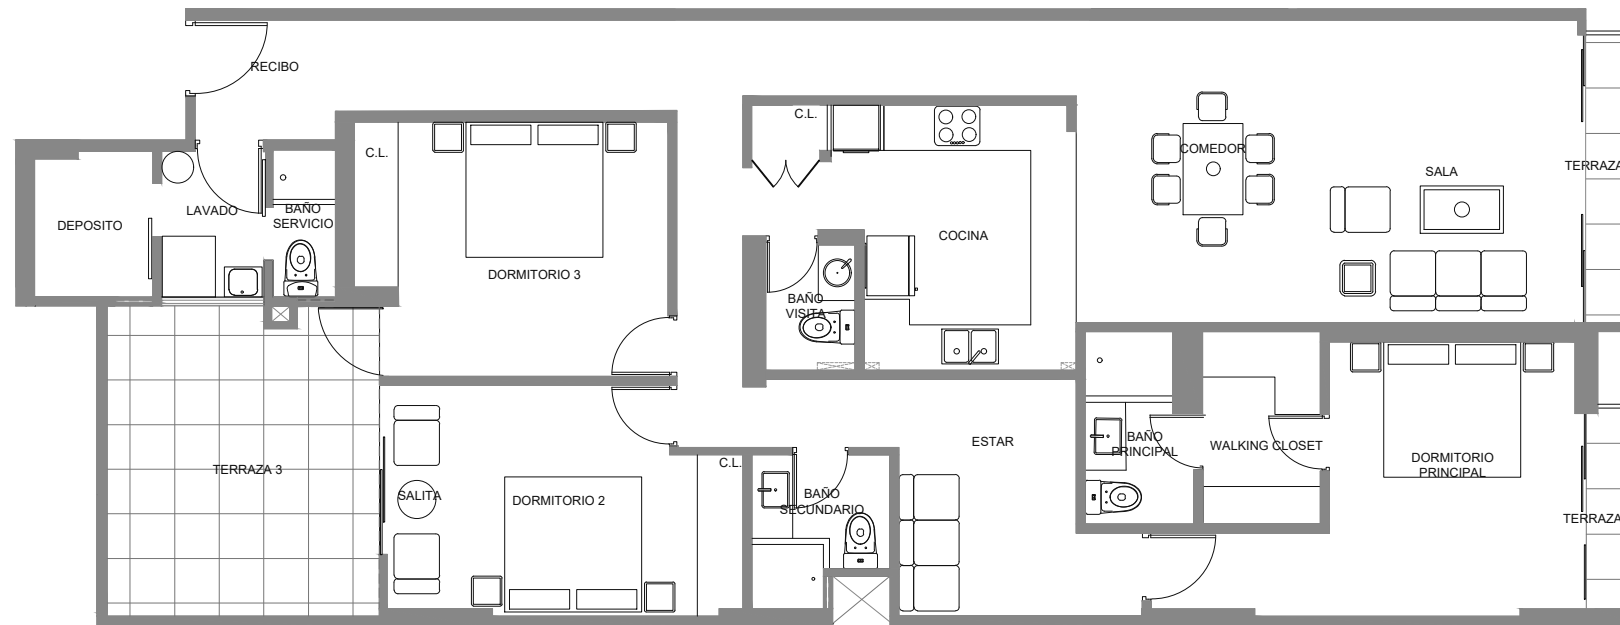


Departamento 201

Deposito	1.56 x 1.93 m
Lavado	1.37 x 1.93 m
Baño servicio	1.94 x 0.83 m
Comedor-Sala	6.69 x 4.00 m
Cocina	4.17 x 3.51 m
Baño Visita	1.66 x 1.18 m
Terraza 1	2.49 m ²
Dormitorio Principal	3.63 x 3.25 m
Terraza 2	1.71 m ²
WC	1.56 x 2.55 m
Baño Principal	3.35 m ²
Estar	3.13 x 2.34 m
Baño Secundario	3.24 m ²
Dormitorio 2	3.05 x 4.70 m
Dormitorio 3	4.15 x 3.36 m
Terraza 3	15.82 m ²

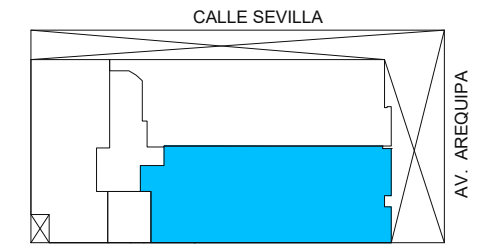

Departamento : Flat 201

Área Techada : 149.29 m²

Área Ocupada : 165.11 m²

Av. Arequipa N° 4099 con Ca. Sevilla N° 107 -
Cesar Promar Jo / Arquitecto



Promueve y Construye
Conjuntos Residenciales S.A.C.

Informes y ventas
250-9072 / 990-207-332 / 944-445-194
informes@grupocrsac.com
www.grupocrsac.com

Las imágenes, planos, medidas y áreas son referenciales por tanto pueden presentar modificaciones en el transcurso del proyecto. Lo vinculante es todo lo que se especifica en el contrato. Así mismo, los elementos decorativos, acabados y mobiliario son propuestas y apreciaciones del departamento de diseño que no se incluyen en la oferta comercial y no comprometen a la empresa inmobiliaria.