
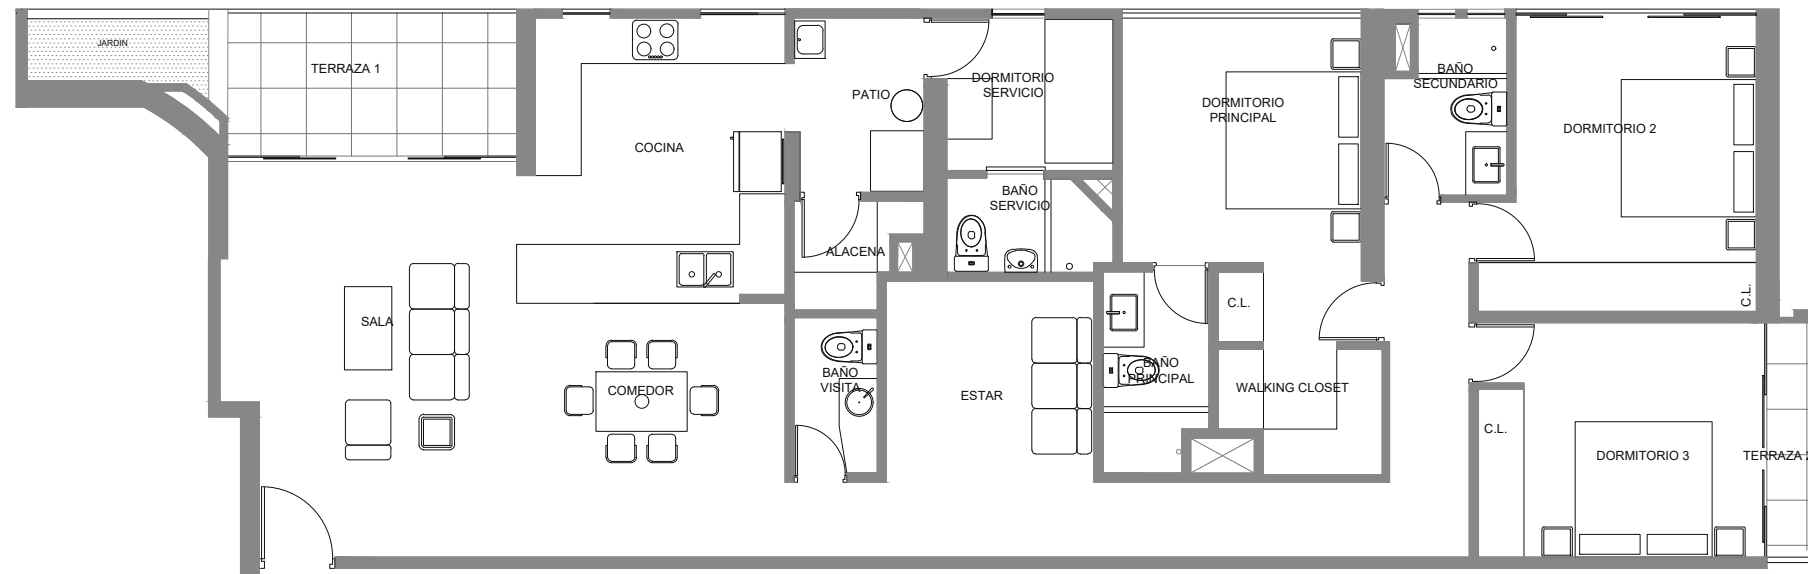


Departamento 202

Sala	5.23 x 3.82 m
Comedor	3.36 x 3.56 m
Baño Visita	2.26 m ²
Cocina	3.28 x 3.77 m
Terraza 1	7.24 m ²
Jardin	2.04 m ²
Patio	2.30 x 1.64 m
Alacena	1.94 m ²
Dormitorio Servicio	2.00 x 2.20 m
Baño Servicio	1.23 x 2.20 m
Estar	2.66 x 2.75 m
Dormitorio Principal	3.17 x 4.28 m
WC	2.17 x 1.65 m
Baño Princ.	3.52 m ²
Dormitorio 2	3.68 x 3.92 m
Baño Secundario	3.43 m ²
Dormitorio 3	3.07 x 3.73 m
Terraza 2	2.04 m ²

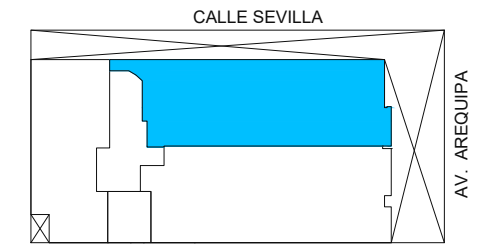


Departamento : Flat 202

Área Techada : 153.76 m²

Área Ocupada : 153.76 m²

Av. Arequipa N° 4099 con Ca. Sevilla N° 107 -
Cesar Promar Jo / Arquitecto

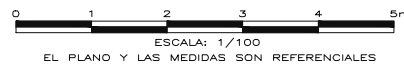

Promueve y Construye
Conjuntos Residenciales S.A.C.

Informes y ventas
250-9072 / 990-207-332 / 944-445-194
informes@grupocrsac.com
www.grupocrsac.com

Las imágenes, planos, medidas y áreas son referenciales por tanto pueden presentar modificaciones en el transcurso del proyecto. Lo vinculante es todo lo que se especifica en el contrato. Así mismo, los elementos decorativos, acabados y mobiliario no se incluyen en la oferta comercial y no comprometen a la empresa inmobiliaria. Lo vinculante es todo lo que se especifica en el contrato.