
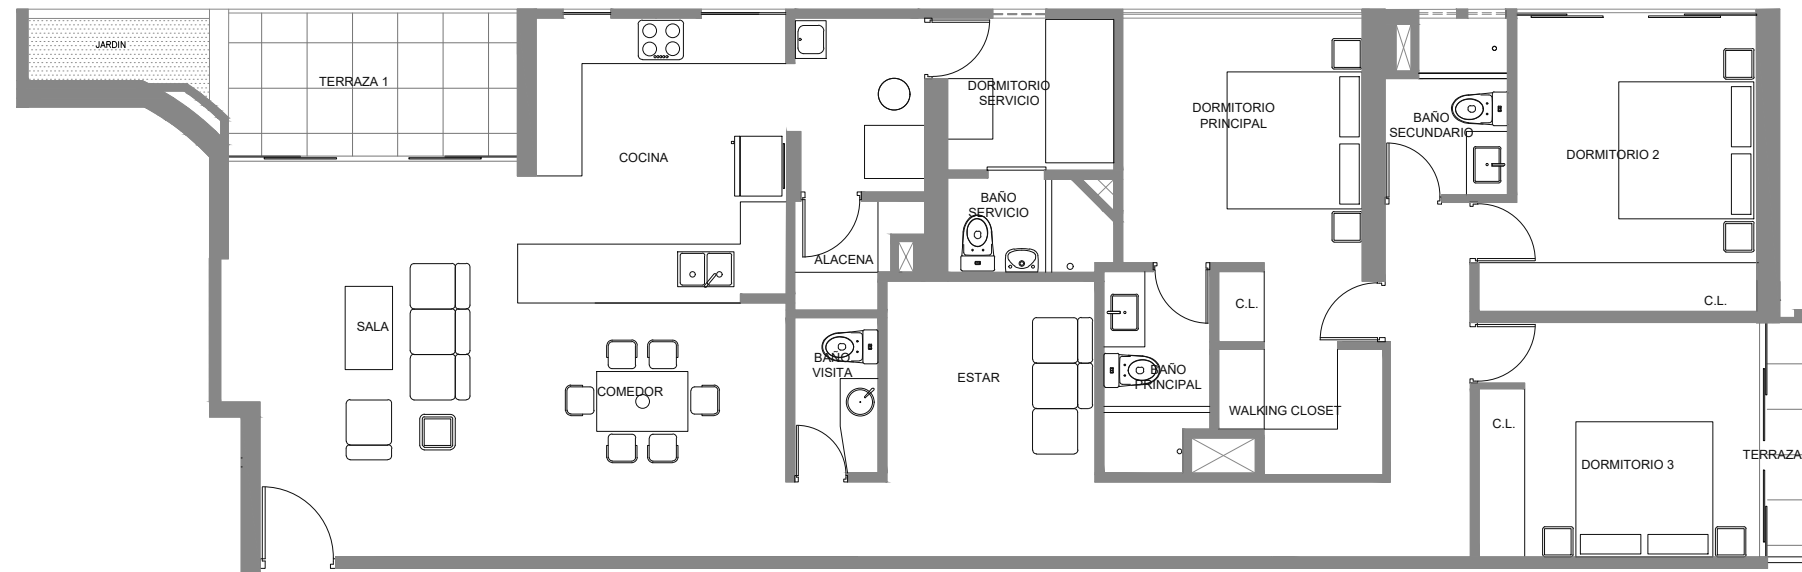


Departamento X02

| | |
|----------------------|---------------------|
| Sala | 5.23 x 3.82 m |
| Comedor | 3.36 x 3.56 m |
| Baño Visita | 2.26 m ² |
| Cocina | 3.30 x 3.77 m |
| Terraza 1 | 7.24 m ² |
| Jardín | 2.04 m ² |
| Patio | 2.30 x 1.64 m |
| Alacena | 1.94 m ² |
| Dormitorio Servicio | 2.00 x 2.20 m |
| Baño Servicio | 2.53 m ² |
| Estar | 2.66 x 2.75 m |
| Dormitorio Principal | 3.17 x 4.28 m |
| WC | 2.17 x 1.65 m |
| Baño Princ. | 3.52 m ² |
| Dormitorio 2 | 3.68 x 3.92 m |
| Baño Secundario | 3.45 m ² |
| Dormitorio 3 | 3.07 x 3.73 m |
| Terraza 2 | 2.37 m ² |

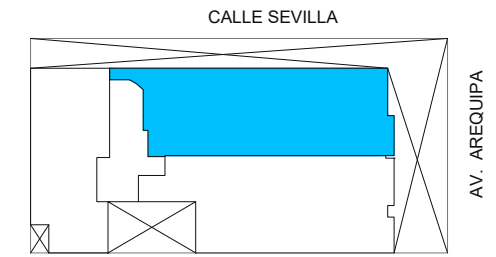

Departamento : Flat X02

Área Techada : 153.81 m²

Área Ocupada : 153.81 m²

Av. Arequipa N° 4099 con Ca. Sevilla N° 107 -
Cesar Promar Jo / Arquitecto



Promueve y Construye
Conjuntos Residenciales S.A.C.

Informes y ventas
250-9072 / 990-207-332 / 944-445-194
informes@grupocrsac.com
www.grupocrsac.com

Las imágenes, planos, medidas y áreas son referenciales por tanto pueden presentar modificaciones en el transcurso del proyecto. Lo vinculante es todo lo que se especifica en el contrato. Así mismo, los elementos decorativos, acabados y mobiliario son propuestas y apreciaciones del departamento de diseño que no se incluyen en la oferta comercial y no comprometen a la empresa inmobiliaria.