
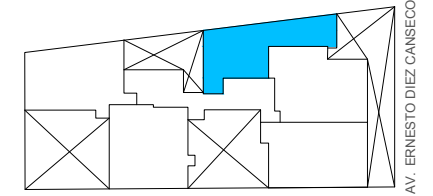



DEPARTAMENTO 203-903	
SALA COMEDOR	4.45x5.12 m
COCINA	3.82x2.63 m
BAÑO DE VISITA	0.99x1.77 m ²
DORMITORIO 1	3.39x2.95 m
WALKING CLOSET	2.51x1.65 m
BAÑO 1	1.43x2.45 m
TERRAZA DORM 1	1.26x3.32 m

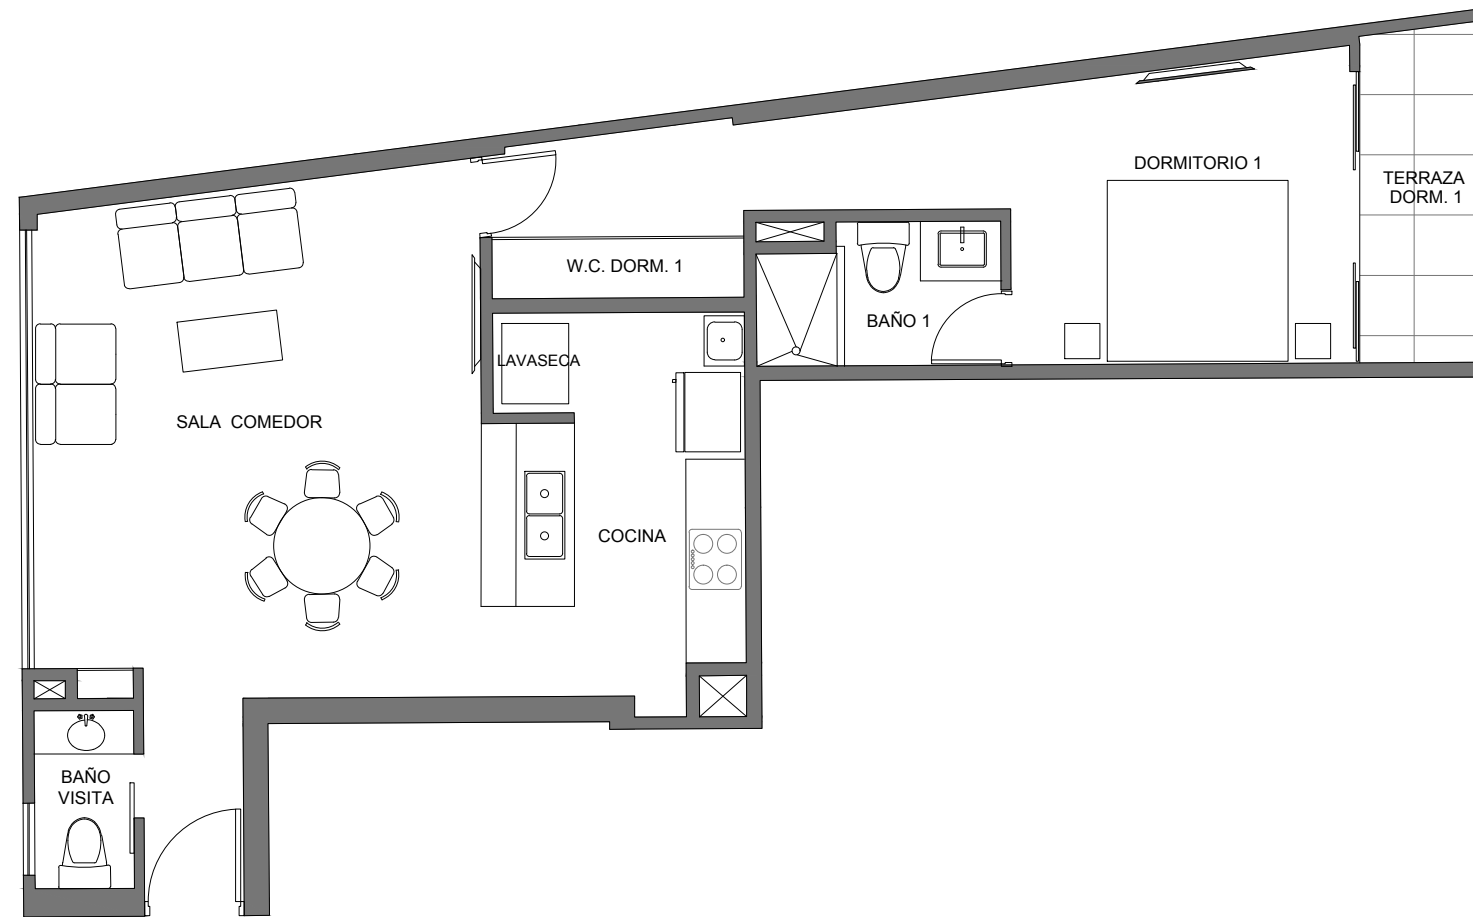

AV. ERNESTO DIEZ CANSECO

Departamento : Flat 203 al 903
 Área Techada : 70.00 m²
 Área Ocupada : 70.00 m²

Av. Ernesto Diez Canseco 487-Miraflores
 Cesar Pomar Jo / Arquitecto

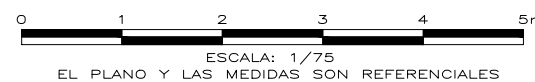

Promueve y Construye
 Conjuntos Residenciales S.A.C.

Informes y ventas
 250-9072 / 990-207-332 / 944-445-194
 informes@grupocrsac.com
www.grupocrsac.com

Las imágenes, planos, medidas y áreas son referenciales por tanto pueden presentar modificaciones en el transcurso del proyecto. Así mismo, los elementos decorativos, acabados y mobiliario son referenciales por tanto pueden presentar modificaciones en el transcurso del proyecto. Lo vinculante es todo lo que se especifique en el contrato.